


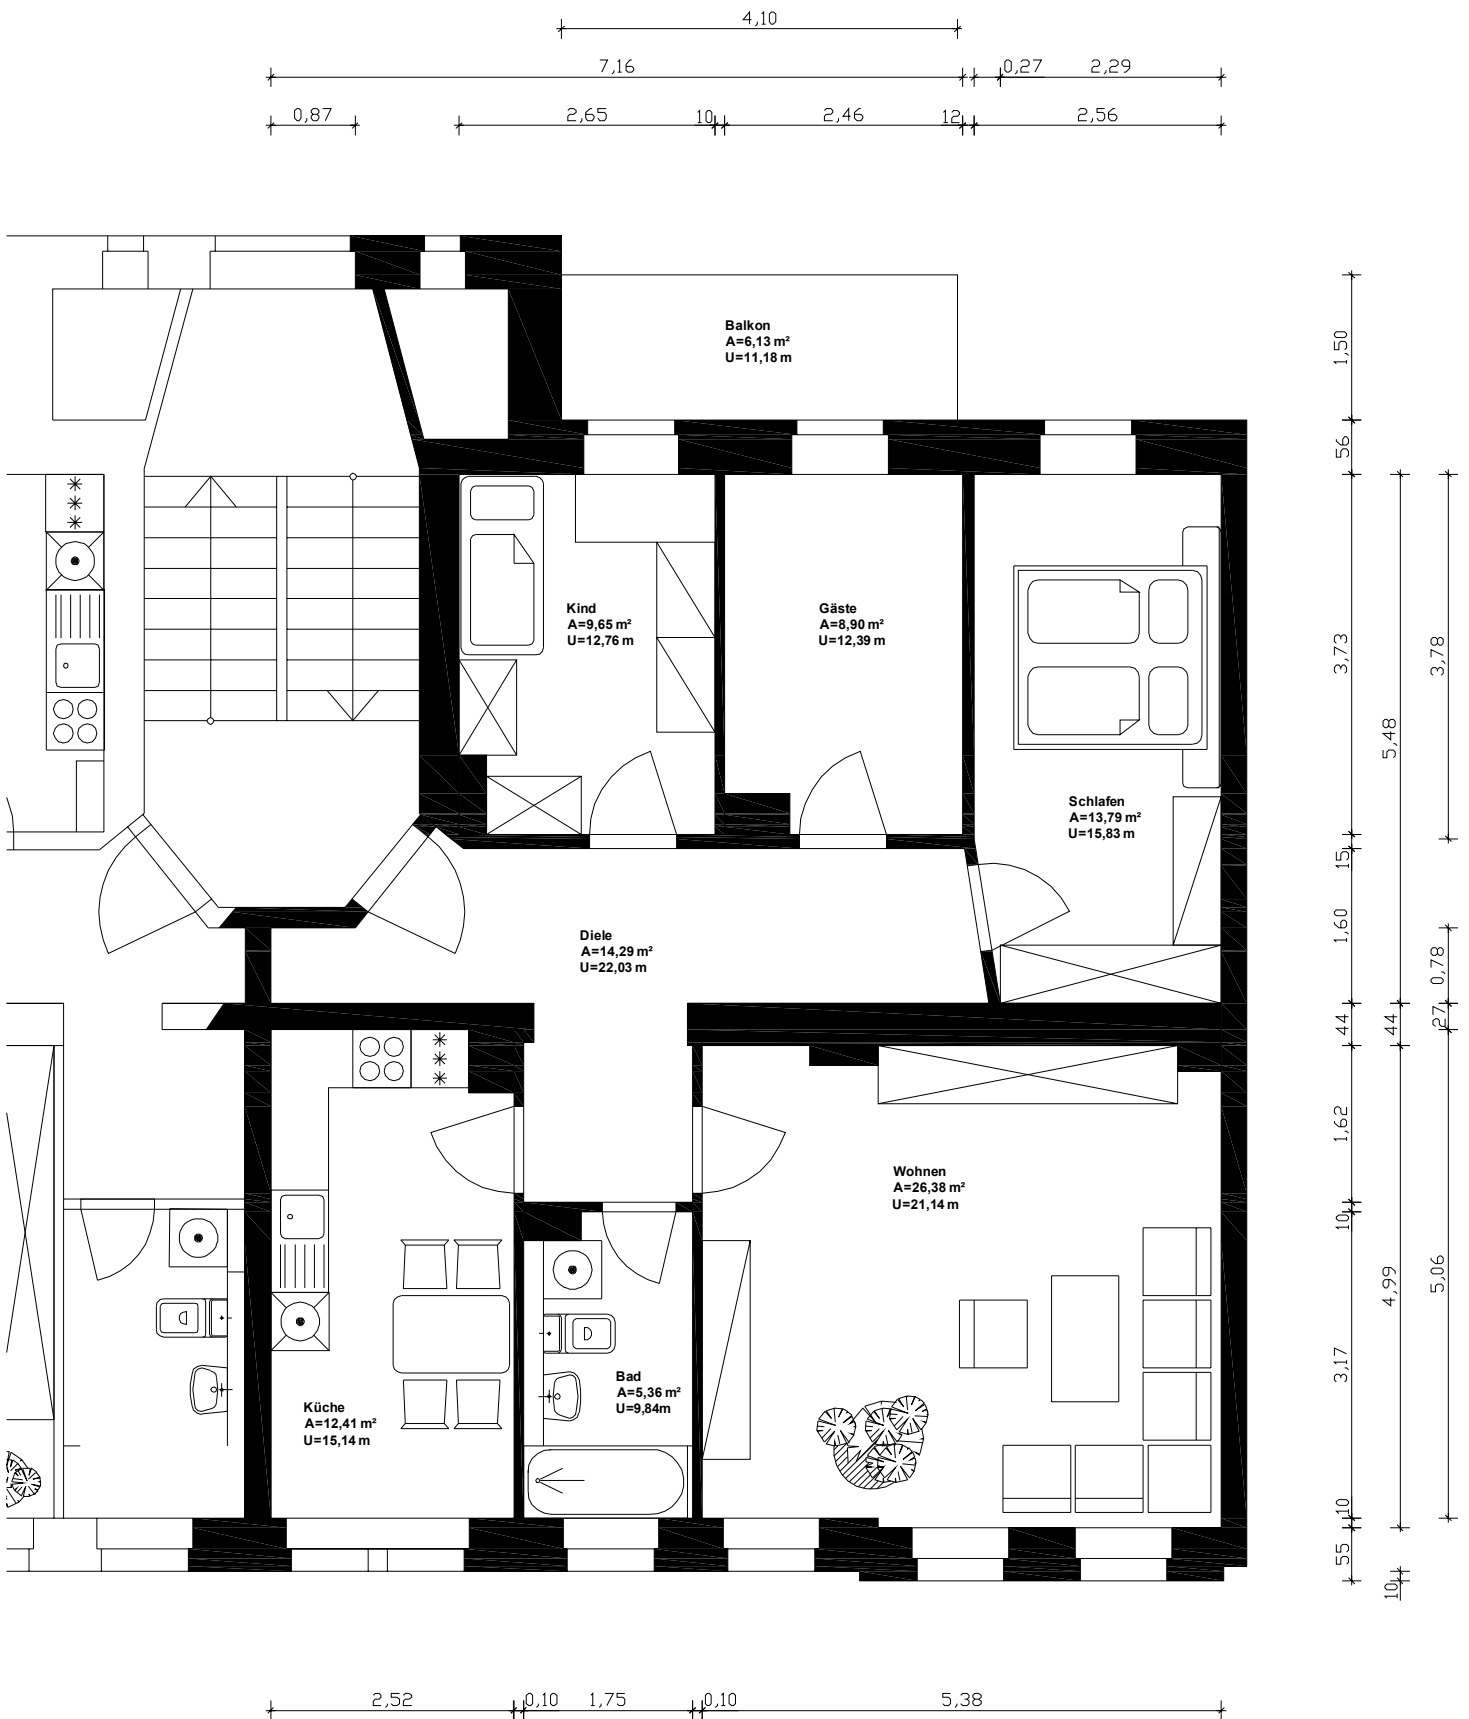

1. Obergeschoss **Wohnung rechts Nr. 8**

Diele	14,29 m²
Wohnen	26,38 m²
Küche	12,41 m²
Bad	5,36 m²
Schlafen	13,79 m²
Kind	9,65 m²
Gäste	8,90 m²
Balkon 6,15 m²/2	3,08 m²
Summe	93,86 m²