


Liebert GmbH
 Zietenstraße 76
 09130 Chemnitz
 Tel. 0371/431 62-0
 Fax 0371/431 62-30

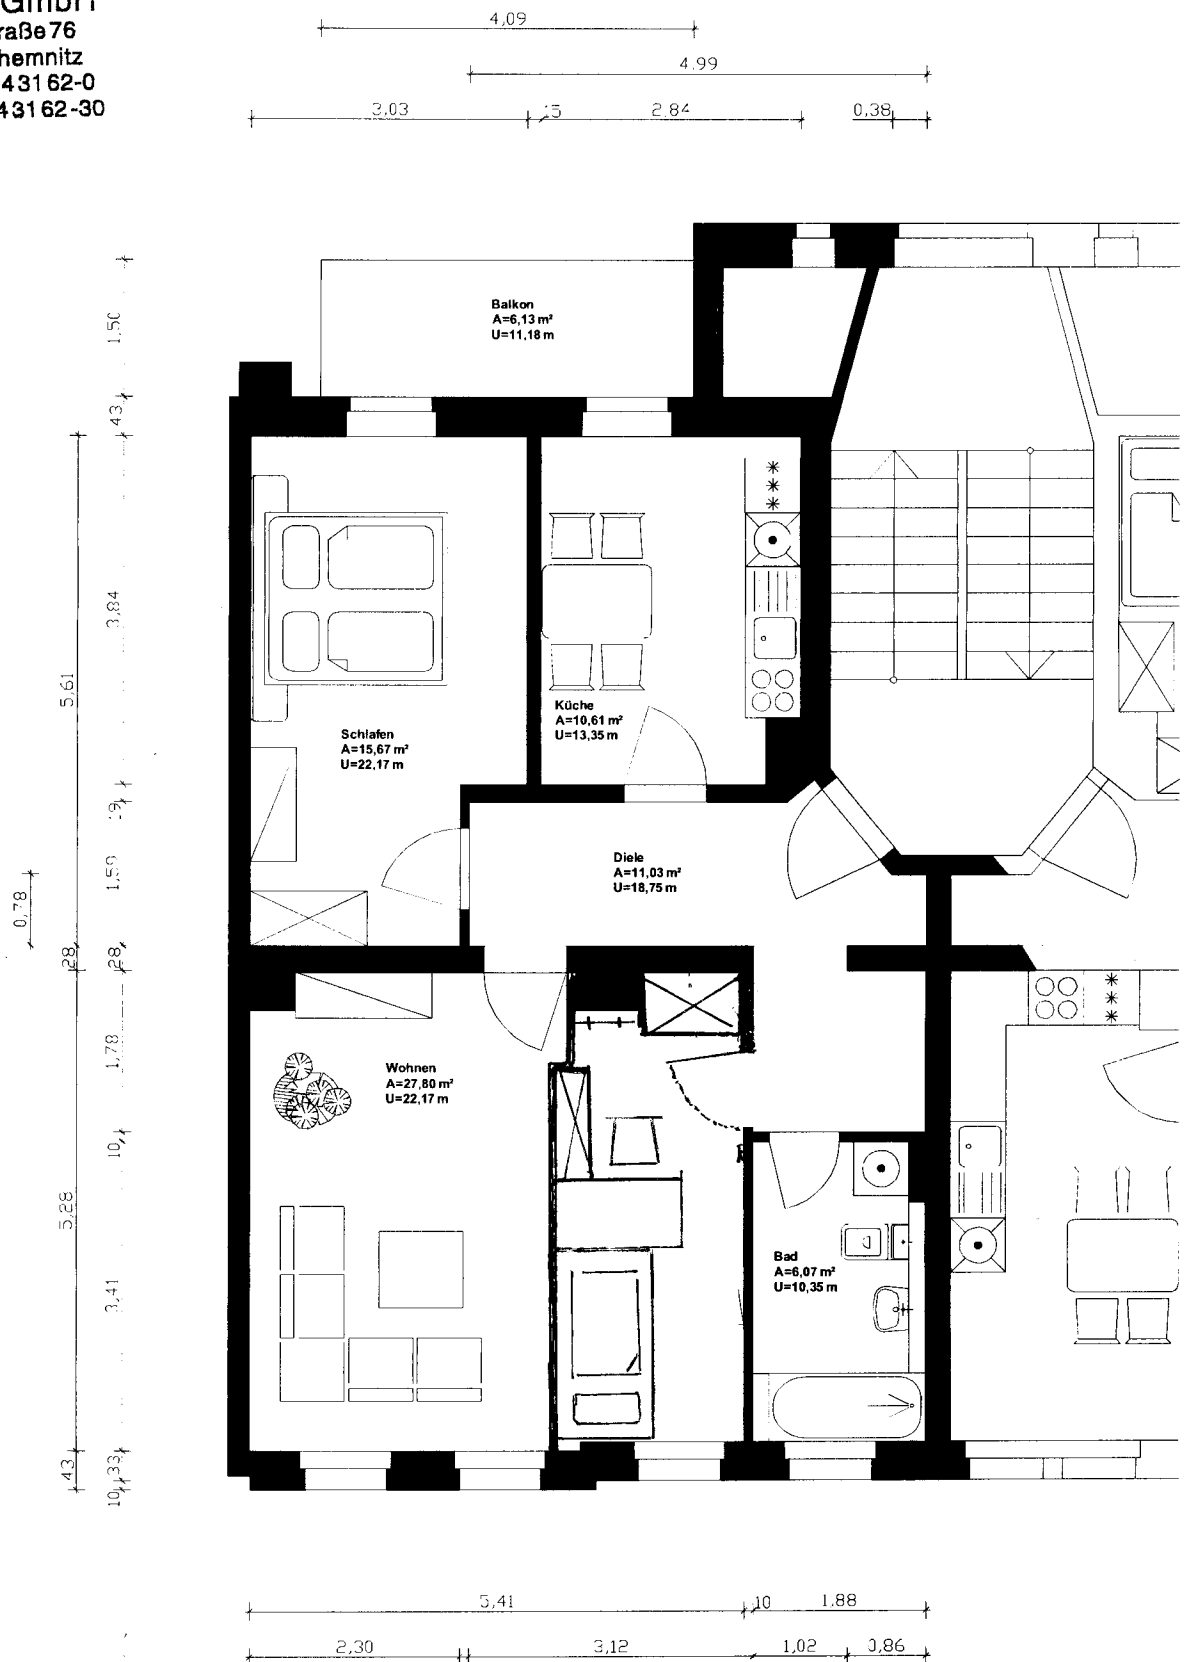

4./2./3. Obergeschoss
 Wohnung links

Option Abtrennung
 eines Kinderzimmers
 (WE 3, 5 und 7)

Chemnitz, Zietenstraße 74 Stand 01/10