


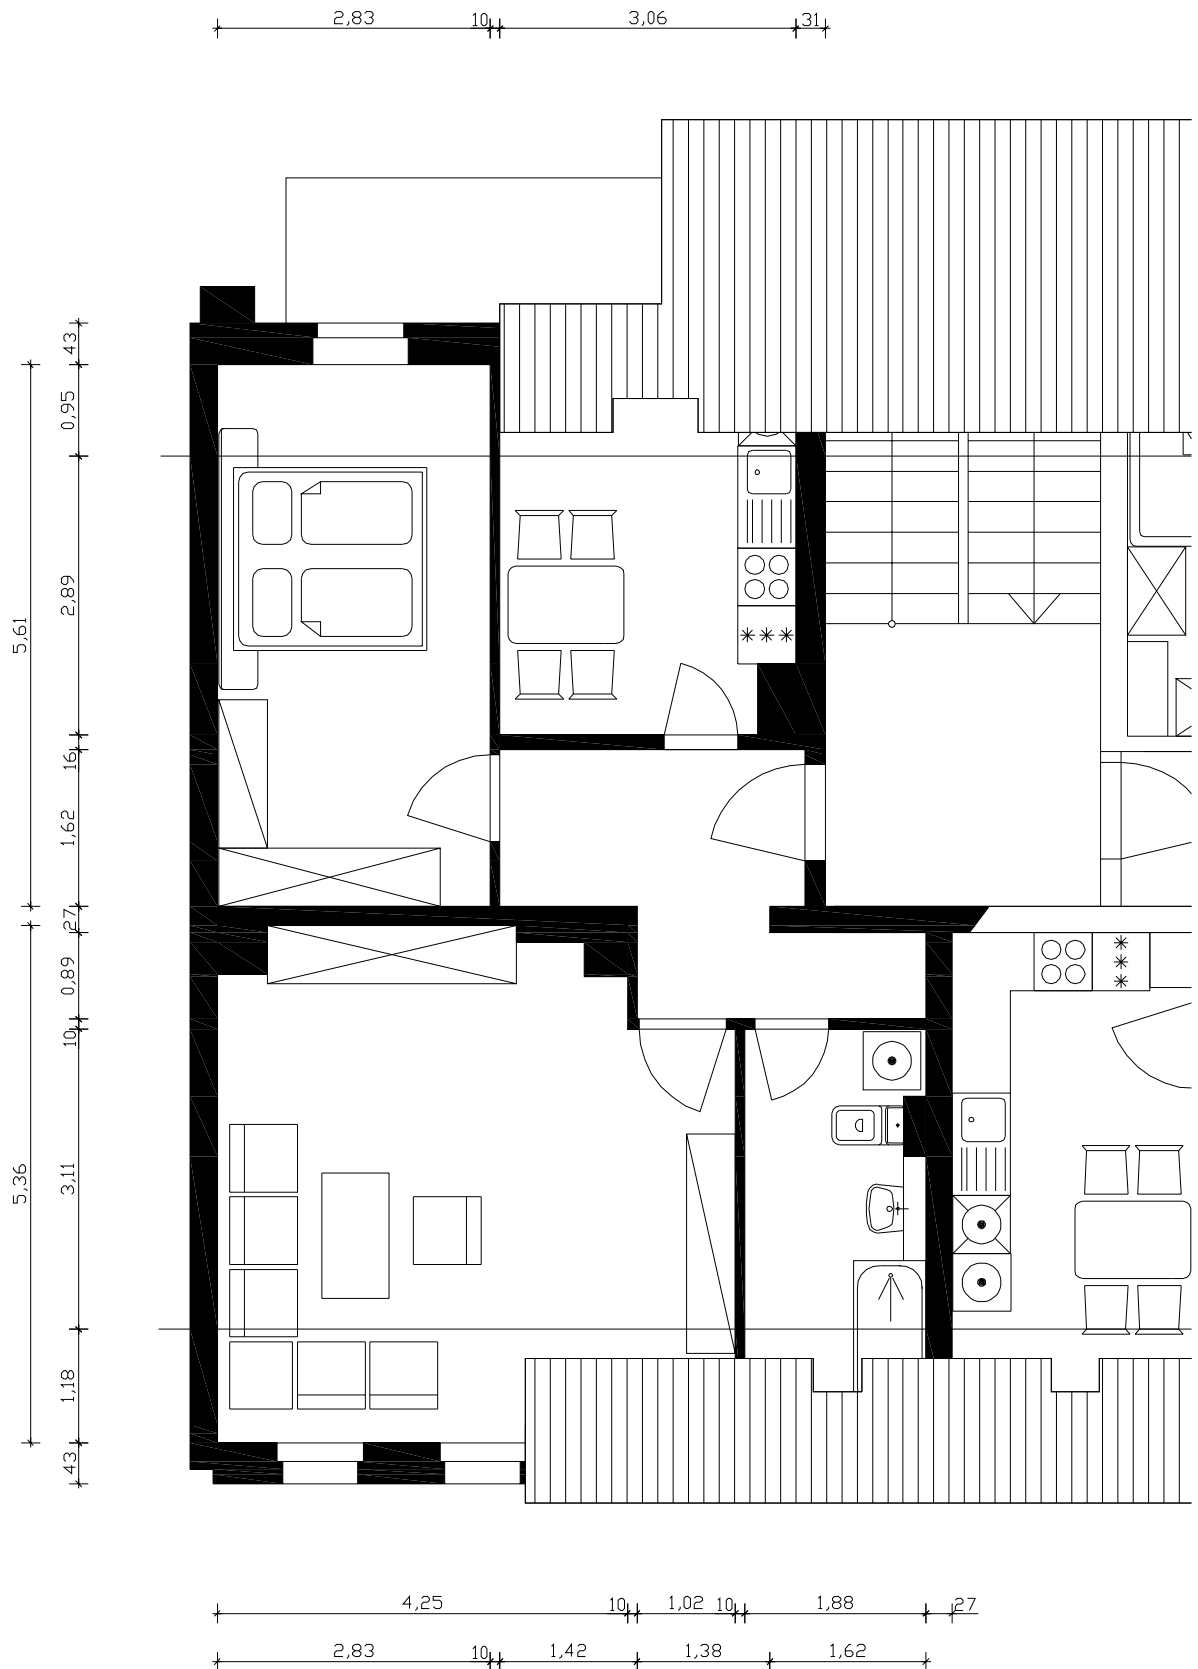

Dachgeschoss **Wohnung rechts Nr. 1**

	über 2m	1-2 m Raumhöhe	xFaktor 0,5	
Diele	8,16 m²			8,16 m²
Wohnen	24,34 m²	(2,15 m²x0,5)	1,08 m²	25,42 m²
Küche	8,54 m²	(2,91 m²x0,5)	1,46 m²	10,00 m²
Bad	5,68 m²	(1,85 m²x0,5)	0,93 m²	6,61 m²
Schlafen	15,85 m²			15,85 m²
Summe				66,03 m²