



Vermessungsverwaltung des Freistaates Sachsen

Stadt Chemnitz


Auszug aus dem Liegenschaftskataster

Kreis:
Gemeinde: Chemnitz

Gemarkung: Chemnitz
Flur:

Maßstab: 1:1000
Auszug vom: 04.11.2010

Hinweis: 1. Benutzung der Daten des Liegenschaftskatasters nach Maßgabe von § 11 SächsVermGeoG.
2. Der Auszug aus der Liegenschaftskarte ist zur Entnahme von Maßen, insbesondere von Grenzmaßen oder Grenzabständen, nicht geeignet.

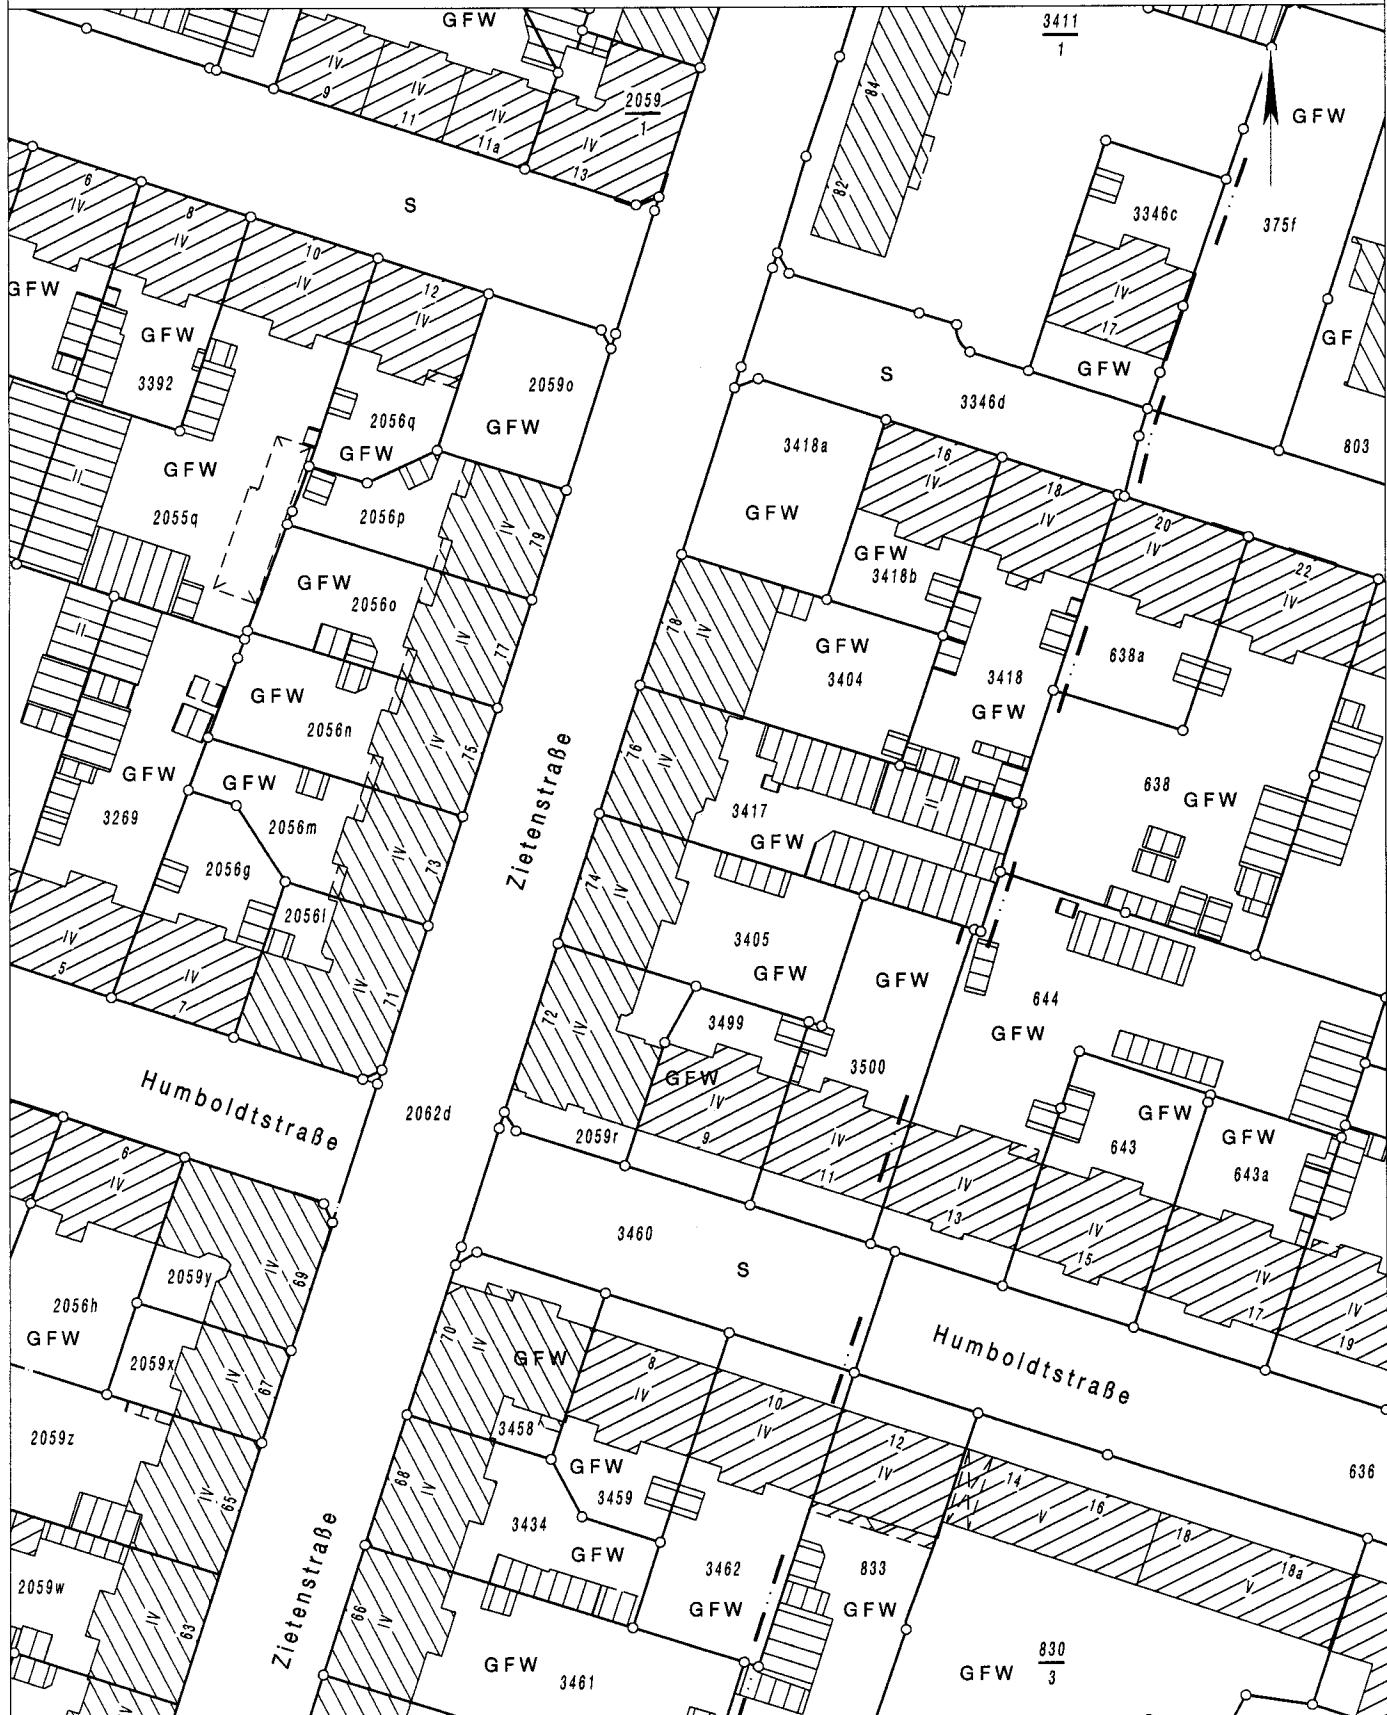

Dieser Auszug ist elektronisch erstellt und daher nicht unterzeichnet.