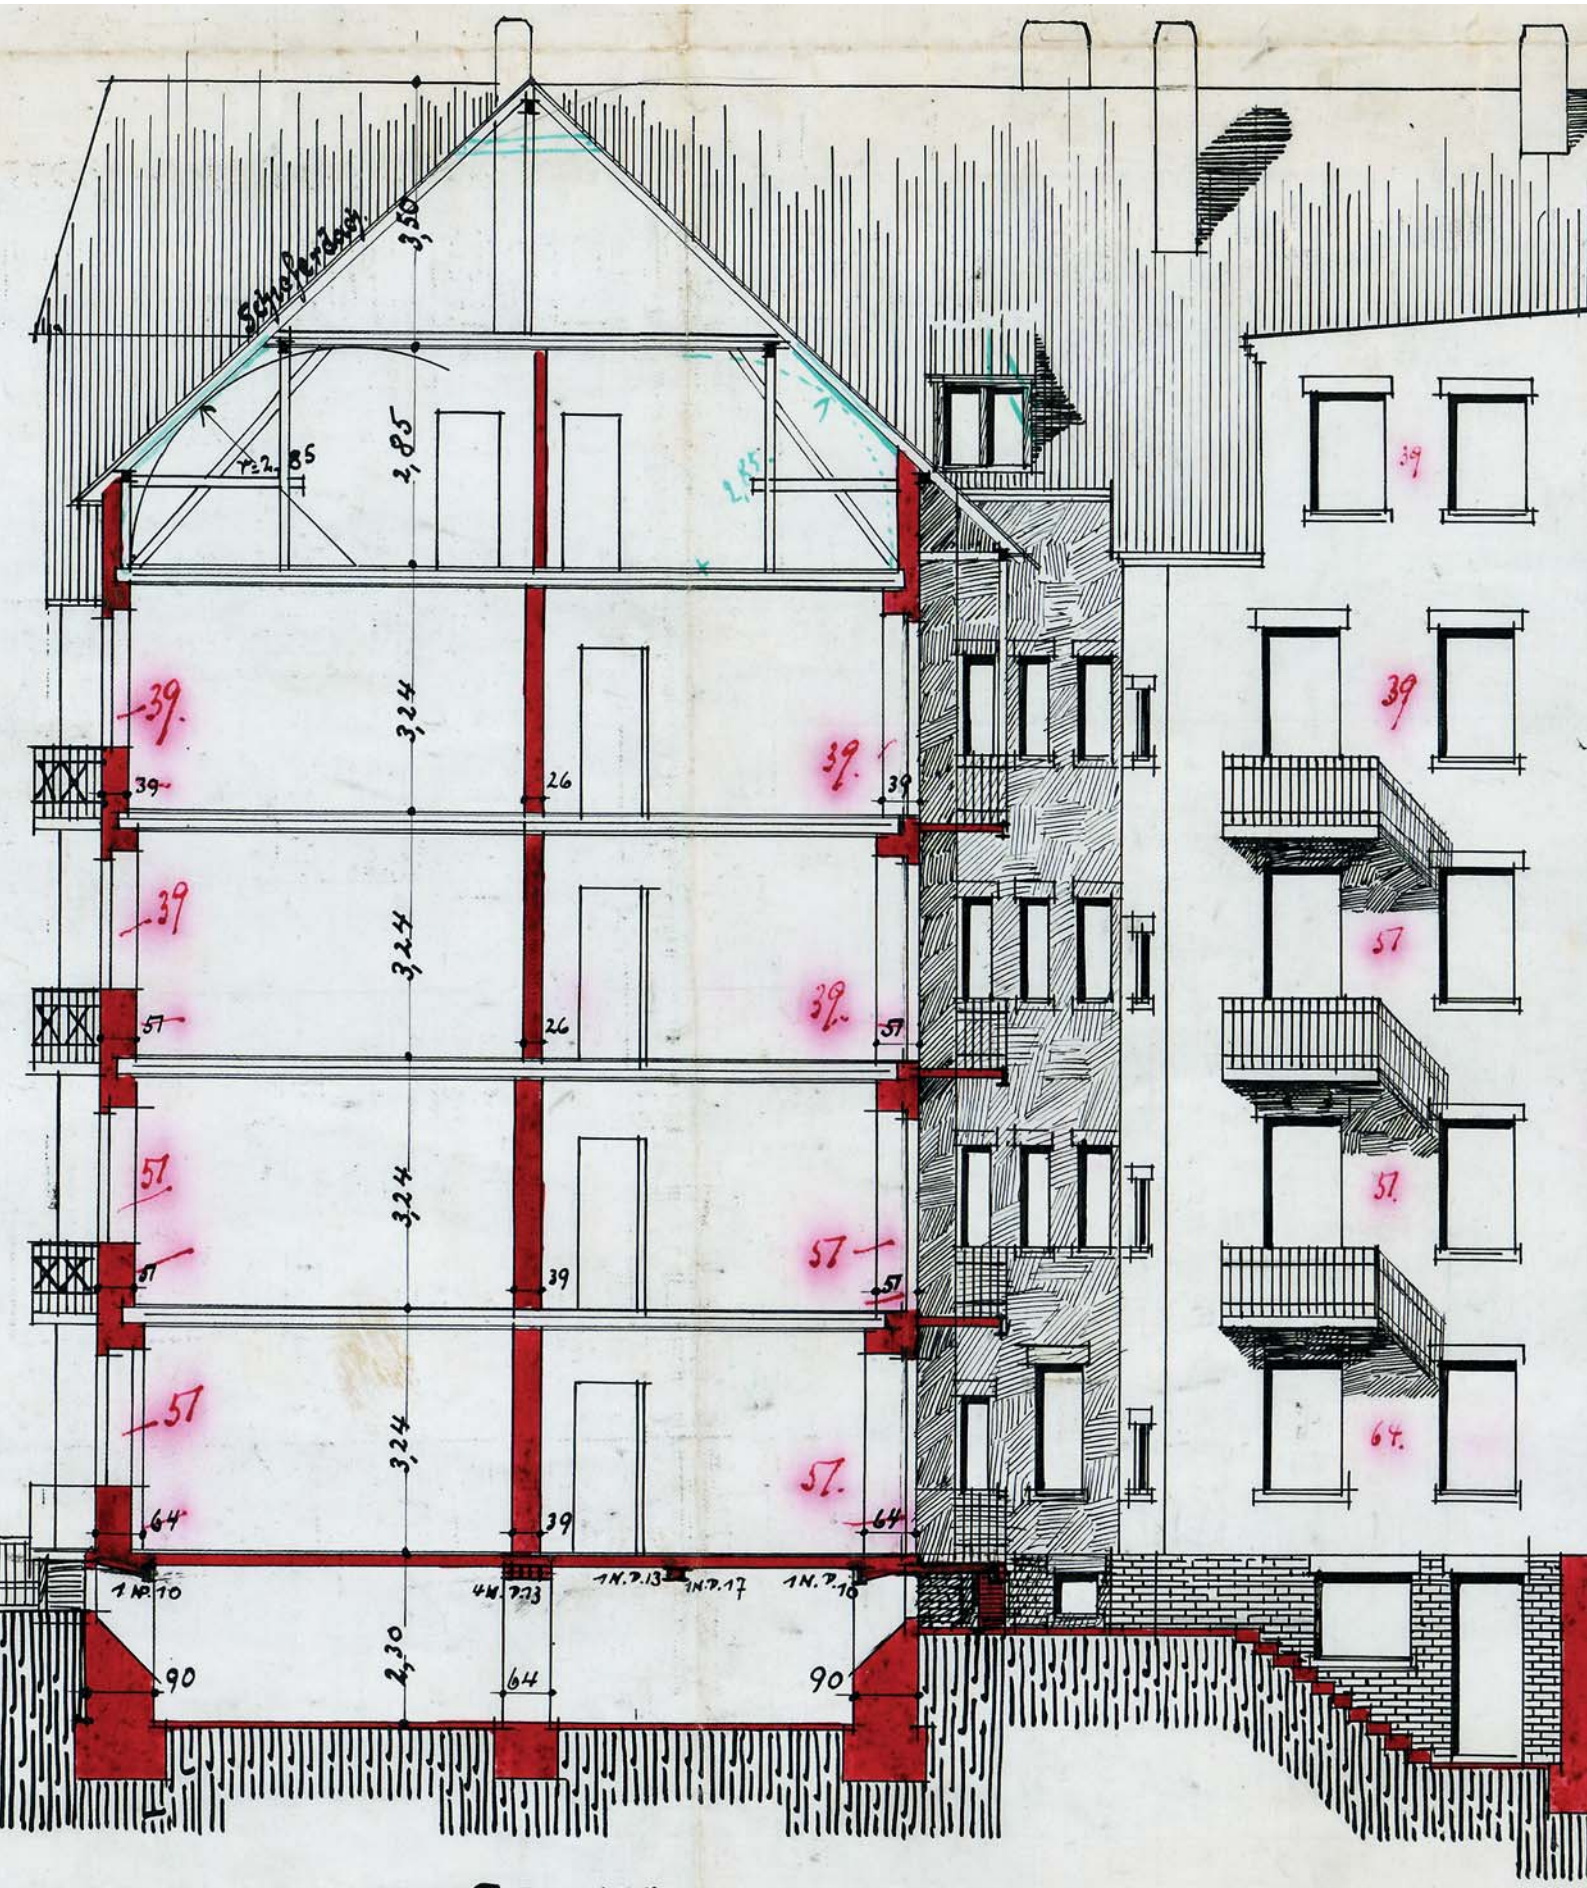

Schnitt

6.
eiserner Einfallkasten,